


Legenda:

	Ax proiectat
	Parte carosabila proiectata
	Acostament proiectat
	Rigola betonata
	Rigola carosabila
	Drum (elemente drum) existent
	Stalp existent


SPECIFICATIE	NUME	SEMNTURA	CERINTA	REFERAT/ EXPERTIZA NR./DATA	
Proiectant :	S.C. DINENG DEV			Beneficiar:	PROIECT Nr. 2704 / 2018
				COMUNA IZVOARELE	
SPECIFICATIE	NUME	SEMNTURA	SCARA	Titlu proiect:	Faza de proiectare
SEF PROIECT	ing. Dinescu Andrei		1:500	ASFALTARE STRADA COASTA MARE, SAT HOMORACIU, COMUNA IZVOARELE, JUDEȚUL PRAHOVA	P.T. + D.D.E.
PROIECTAT	ing. Dinescu Andrei		DATA	Titlu plansa:	Planşa nr.
DESENAT	ing. Gealep Dan		2018	PLAN DE SITUATIE	Ps 01.1

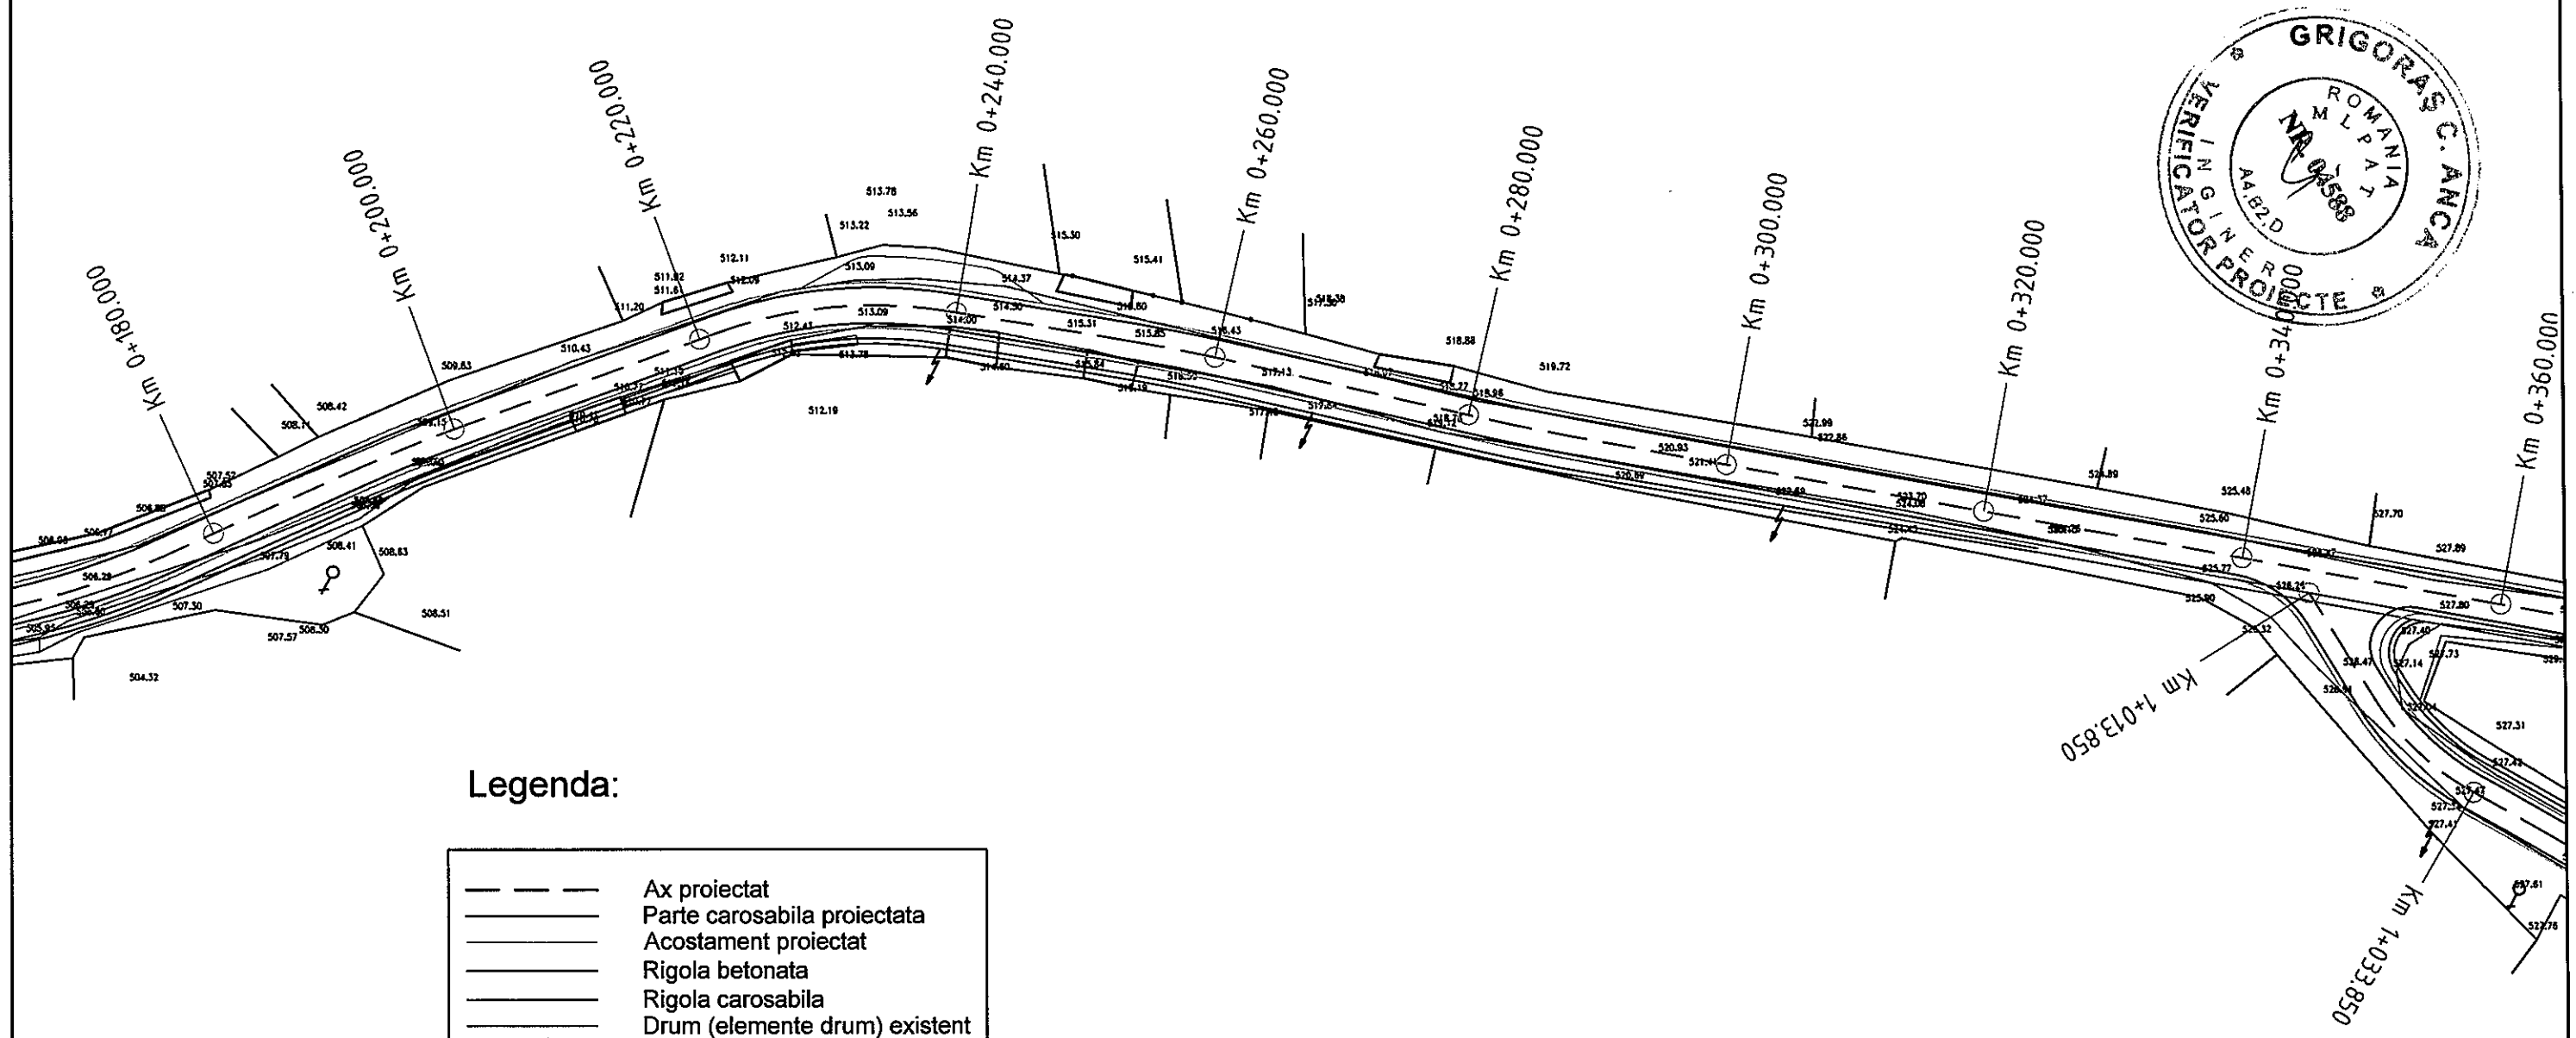

Legenda:

---	Ax proiectat
====	Parte carosabila proiectata
----	Acostament proiectat
=====	Rigola betonata
=====	Rigola carosabila
---	Drum (elemente drum) existent
⚡	Stalp existent


SPECIFICATIE	NUME	SEMNATURA	SCARA	REFERAT/ EXPERTIZA NR./DATA
Proiectant :	S.C. DINENG DEV		1:500	Beneficiar: COMUNA IZVOARELE
SPECIFICATIE	NUME	SEMNATURA	SCARA	Titlu proiect:
SEF PROIECT	ing. Dinescu Andrei		1:500	ASFALTARE STRADA COASTA MARE, SAT HOMORACIU, COMUNA IZVOARELE, JUDETUL PRAHOVA
PROIECTAT	ing. Dinescu Andrei		DATA	Titlu plansa:
DESENAT	ing. Gealep Dan		2018	PLAN DE SITUATIE
				Faza de proiectare P.T. + D.D.E.
				Planşa nr. Ps 01.2

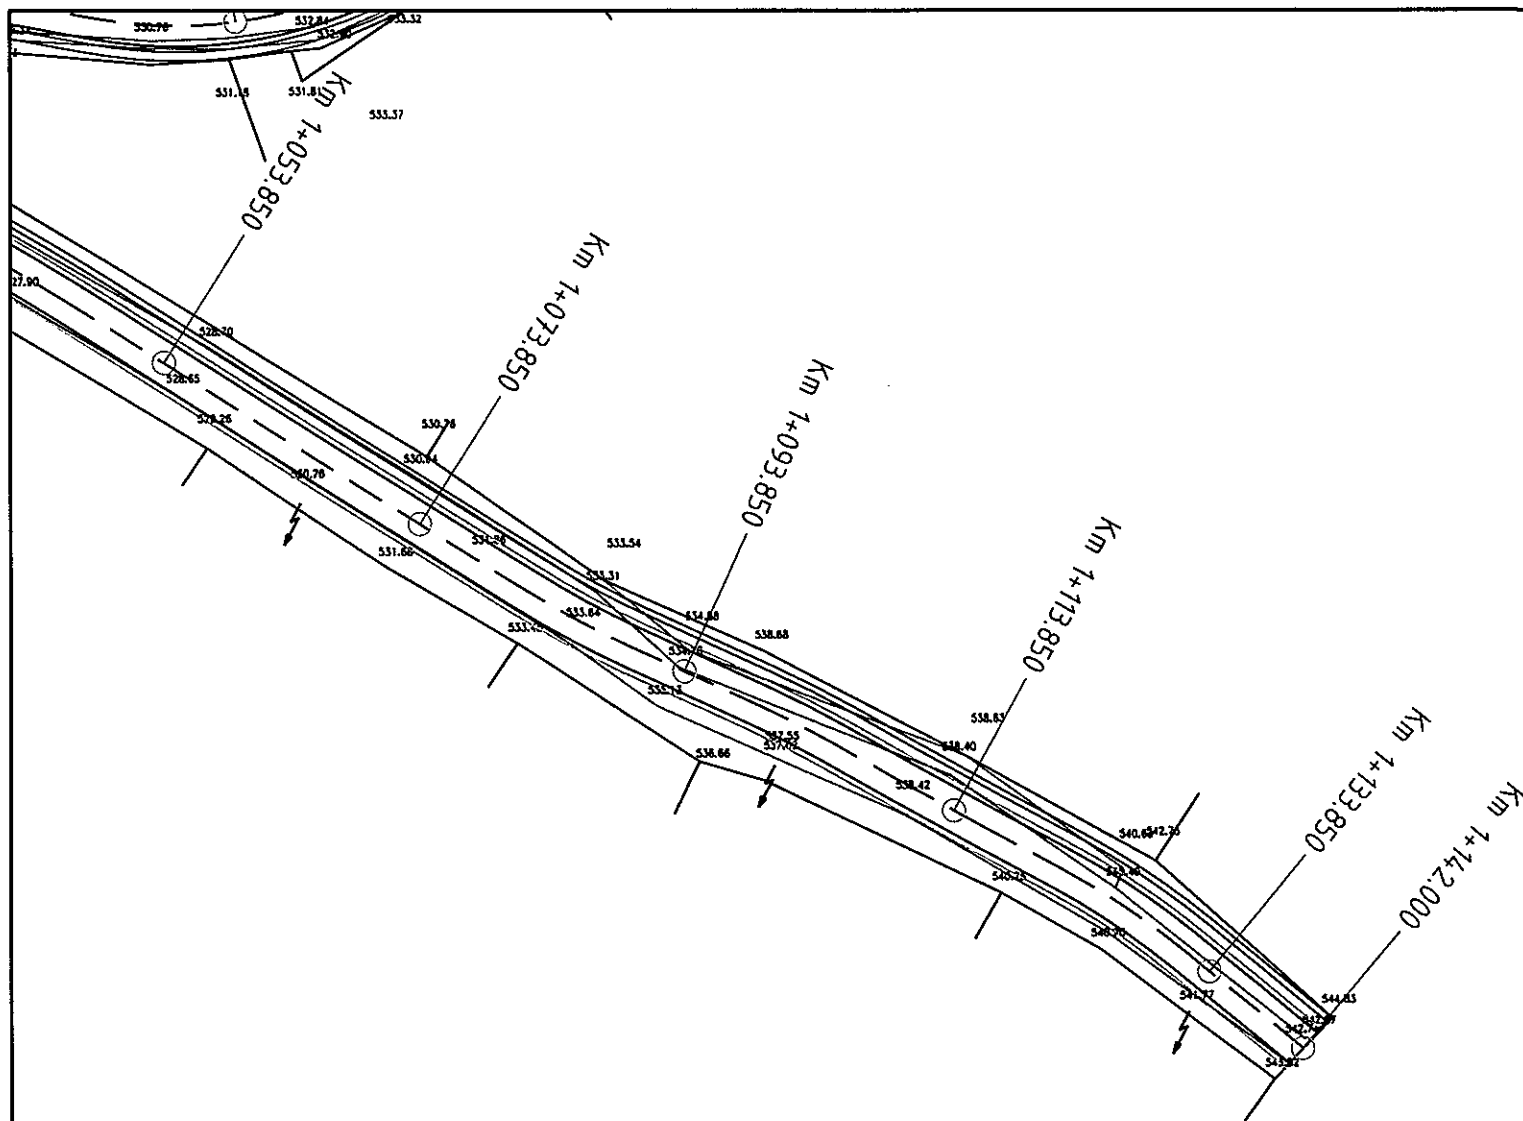

Legenda:

---	Ax proiectat
====	Parte carosabila proiectata
=====	Acostament proiectat
=====	Rigola betonata
=====	Rigola carosabila
=====	Drum (elemente drum) existent
⚡	Stalp existent

SPECIFICATIE	NUME	SEM NATURA	REFERAT/ EXPERTIZA NR./DATA
Proiectant:	S.C. DINENG DEV S.R.L.		Beneficiar: COMUNA IZVOARELE PROIECT Nr. 2704 / 2018
SPECIFICATIE	NUME	SEM NATURA	Titlu proiect: ASFALTARE STRADA COASTA MARE, SAT HOMORACIU, COMUNA IZVOARELE, JUDETUL PRAHOVA
SEF PROIECT	ing. Dinescu Andrei		Faza de proiectare: P.T. + D.D.E.
PROIECTAT	ing. Dinescu Andrei		Titlu plansa: PLAN DE SITUATIE
DESENAT	ing. Gealep Dan		Plansa nr. Ps 01.3

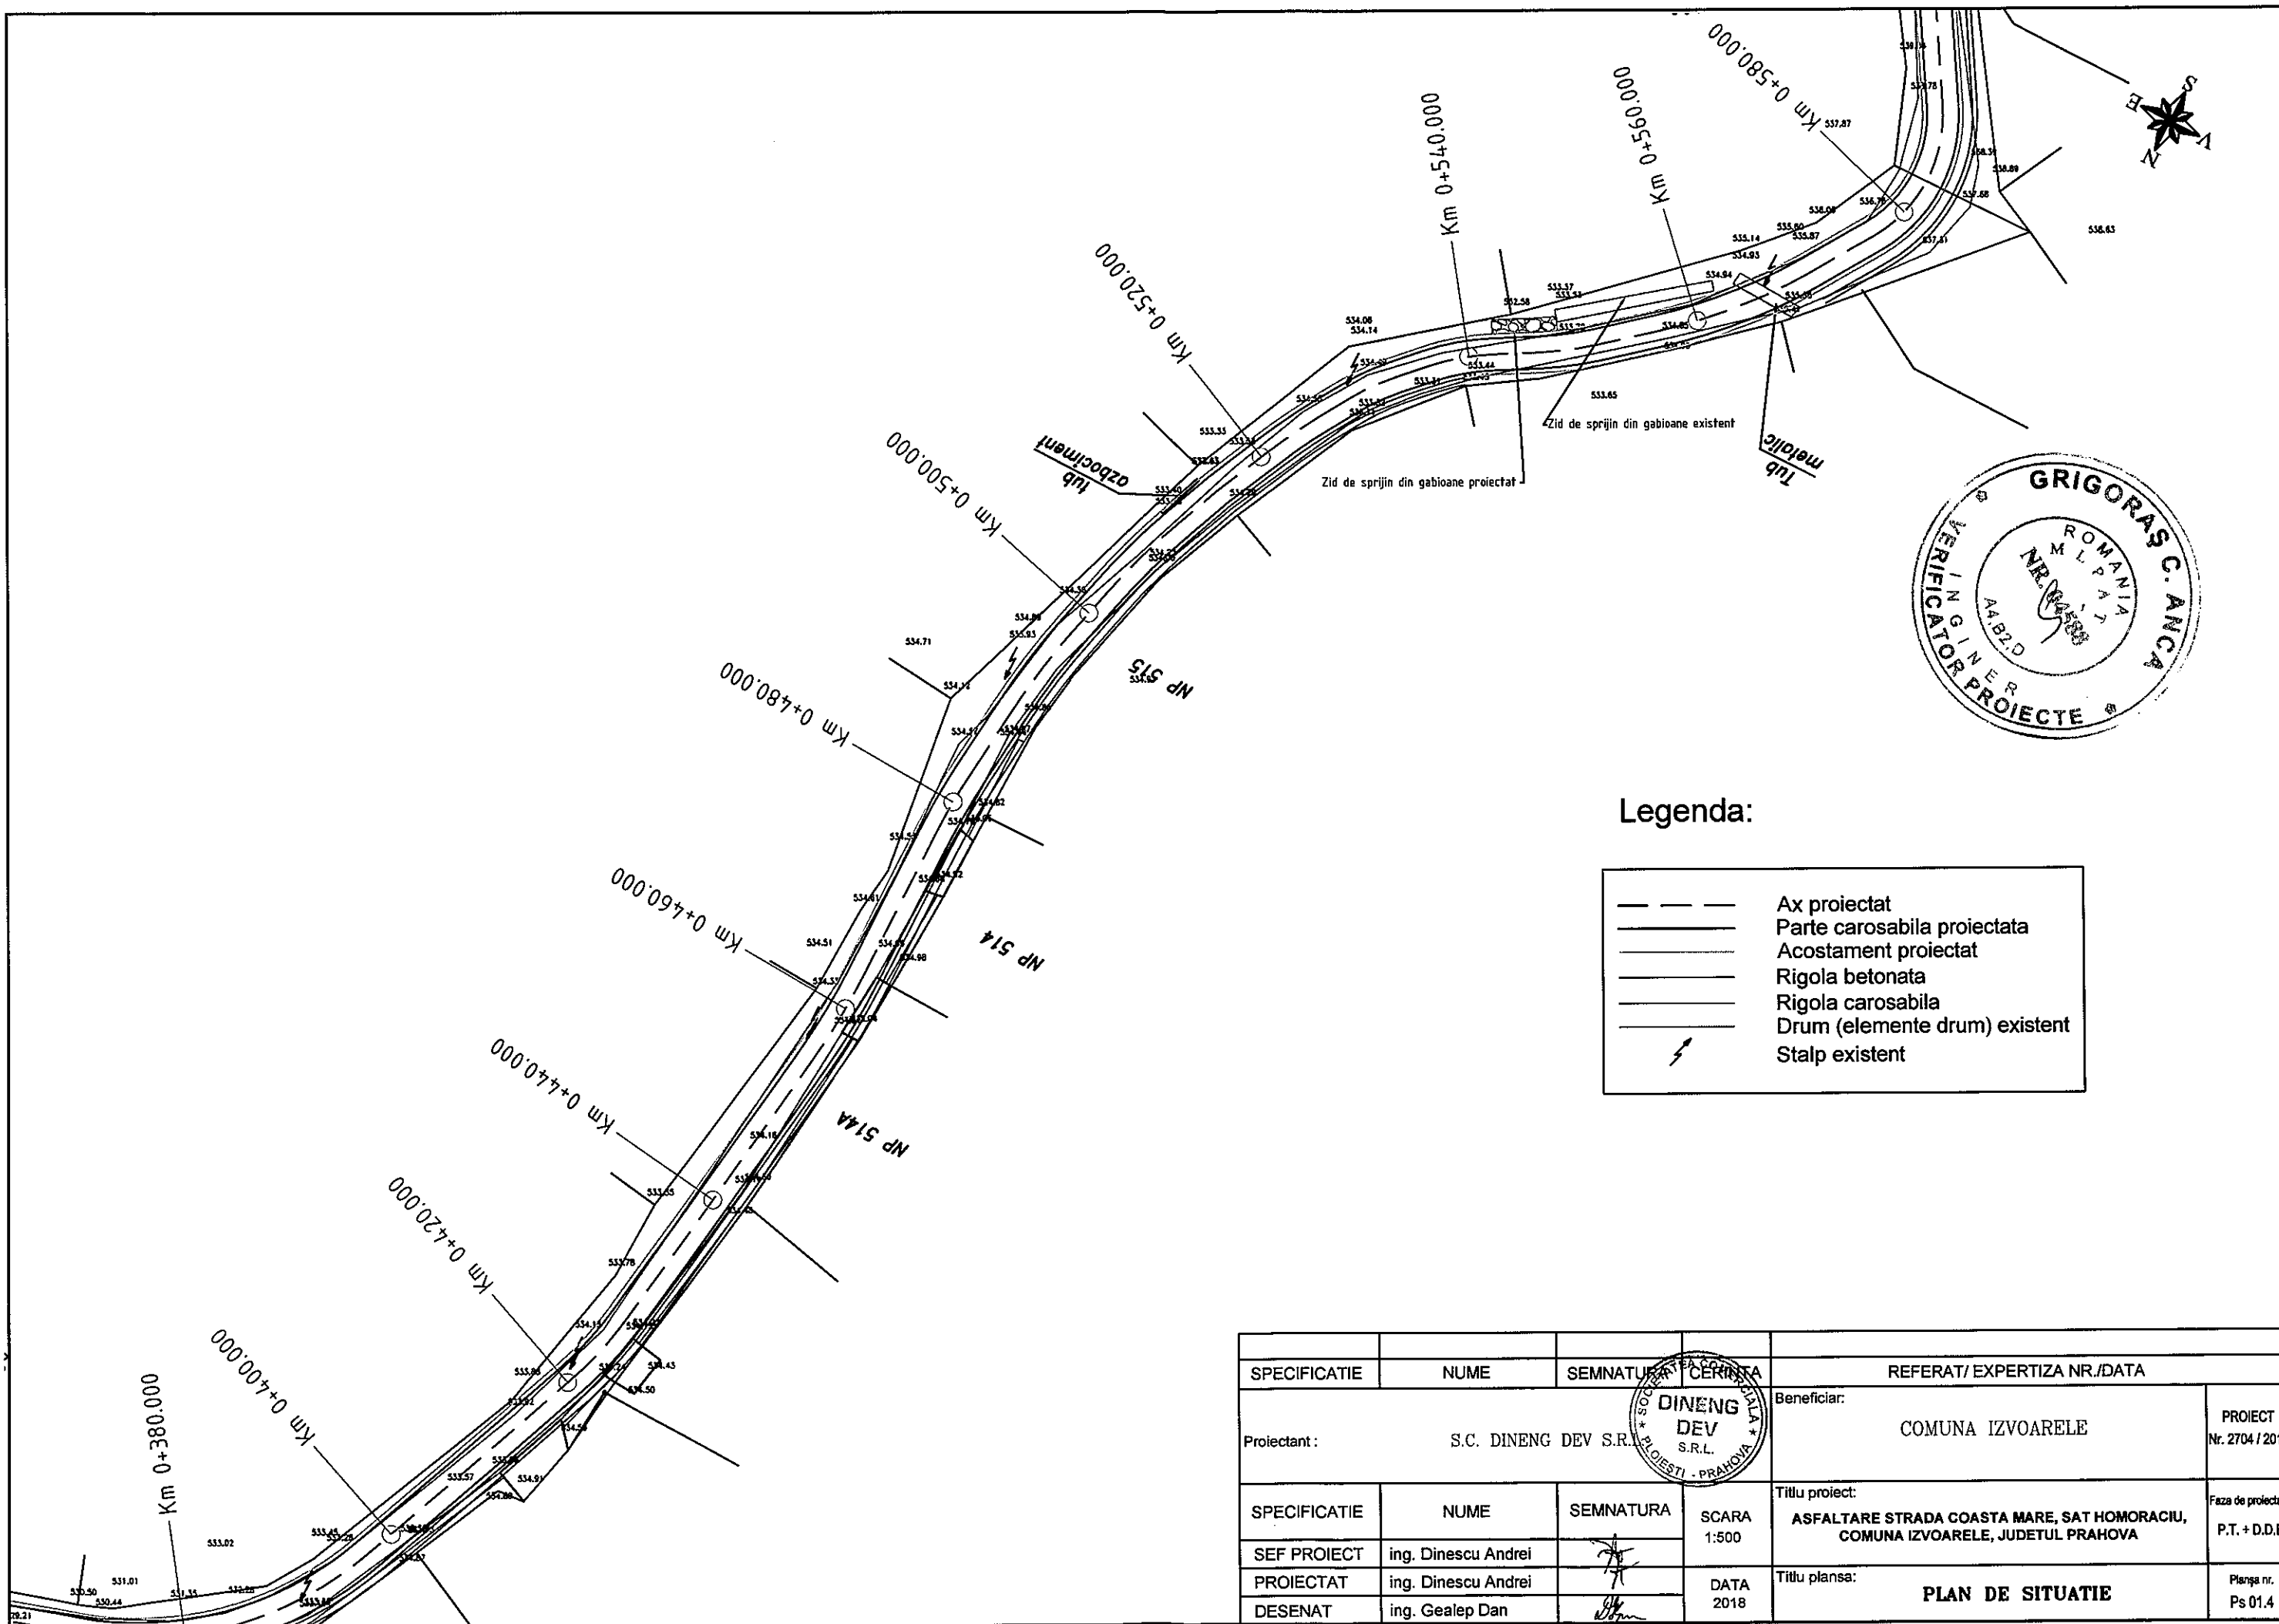


Legenda:

	Ax proiectat
	Parte carosabila proiectata
	Acostament proiectat
	Rigola betonata
	Rigola carosabila
	Drum (elemente drum) existent
	Stalp existent

SPECIFICATIE	NUME	SEMNATURA	CERINȚA	REFERAT/ EXPERTIZA NR./DATA	
Proiectant : S.C. DINENG DEV S.R.L.				Beneficiar:	PROIECT
				COMUNA IZVOARELE	Nr. 2704 / 2018
SPECIFICATIE	NUME	SEMNATURA	SCARA	Titlu proiect:	Faza de proiectare
SEF PROIECT	ing. Dinescu Andrei		1:500	ASFALTARE STRADA COASTA MARE, SAT HOMORACIU, COMUNA IZVOARELE, JUDETUL PRAHOVA	P.T. + D.D.E.
PROIECTAT	ing. Dinescu Andrei		DATA	Titlu plansa:	Plansa nr.
DESENAT	ing. Gealep Dan		2018	PLAN DE SITUATIE	Ps 01.4

Legenda:


	Ax proiectat
	Parte carosabila proiectata
	Acostament proiectat
	Rigola betonata
	Rigola carosabila
	Drum (elemente drum) existent
	Stalp existent

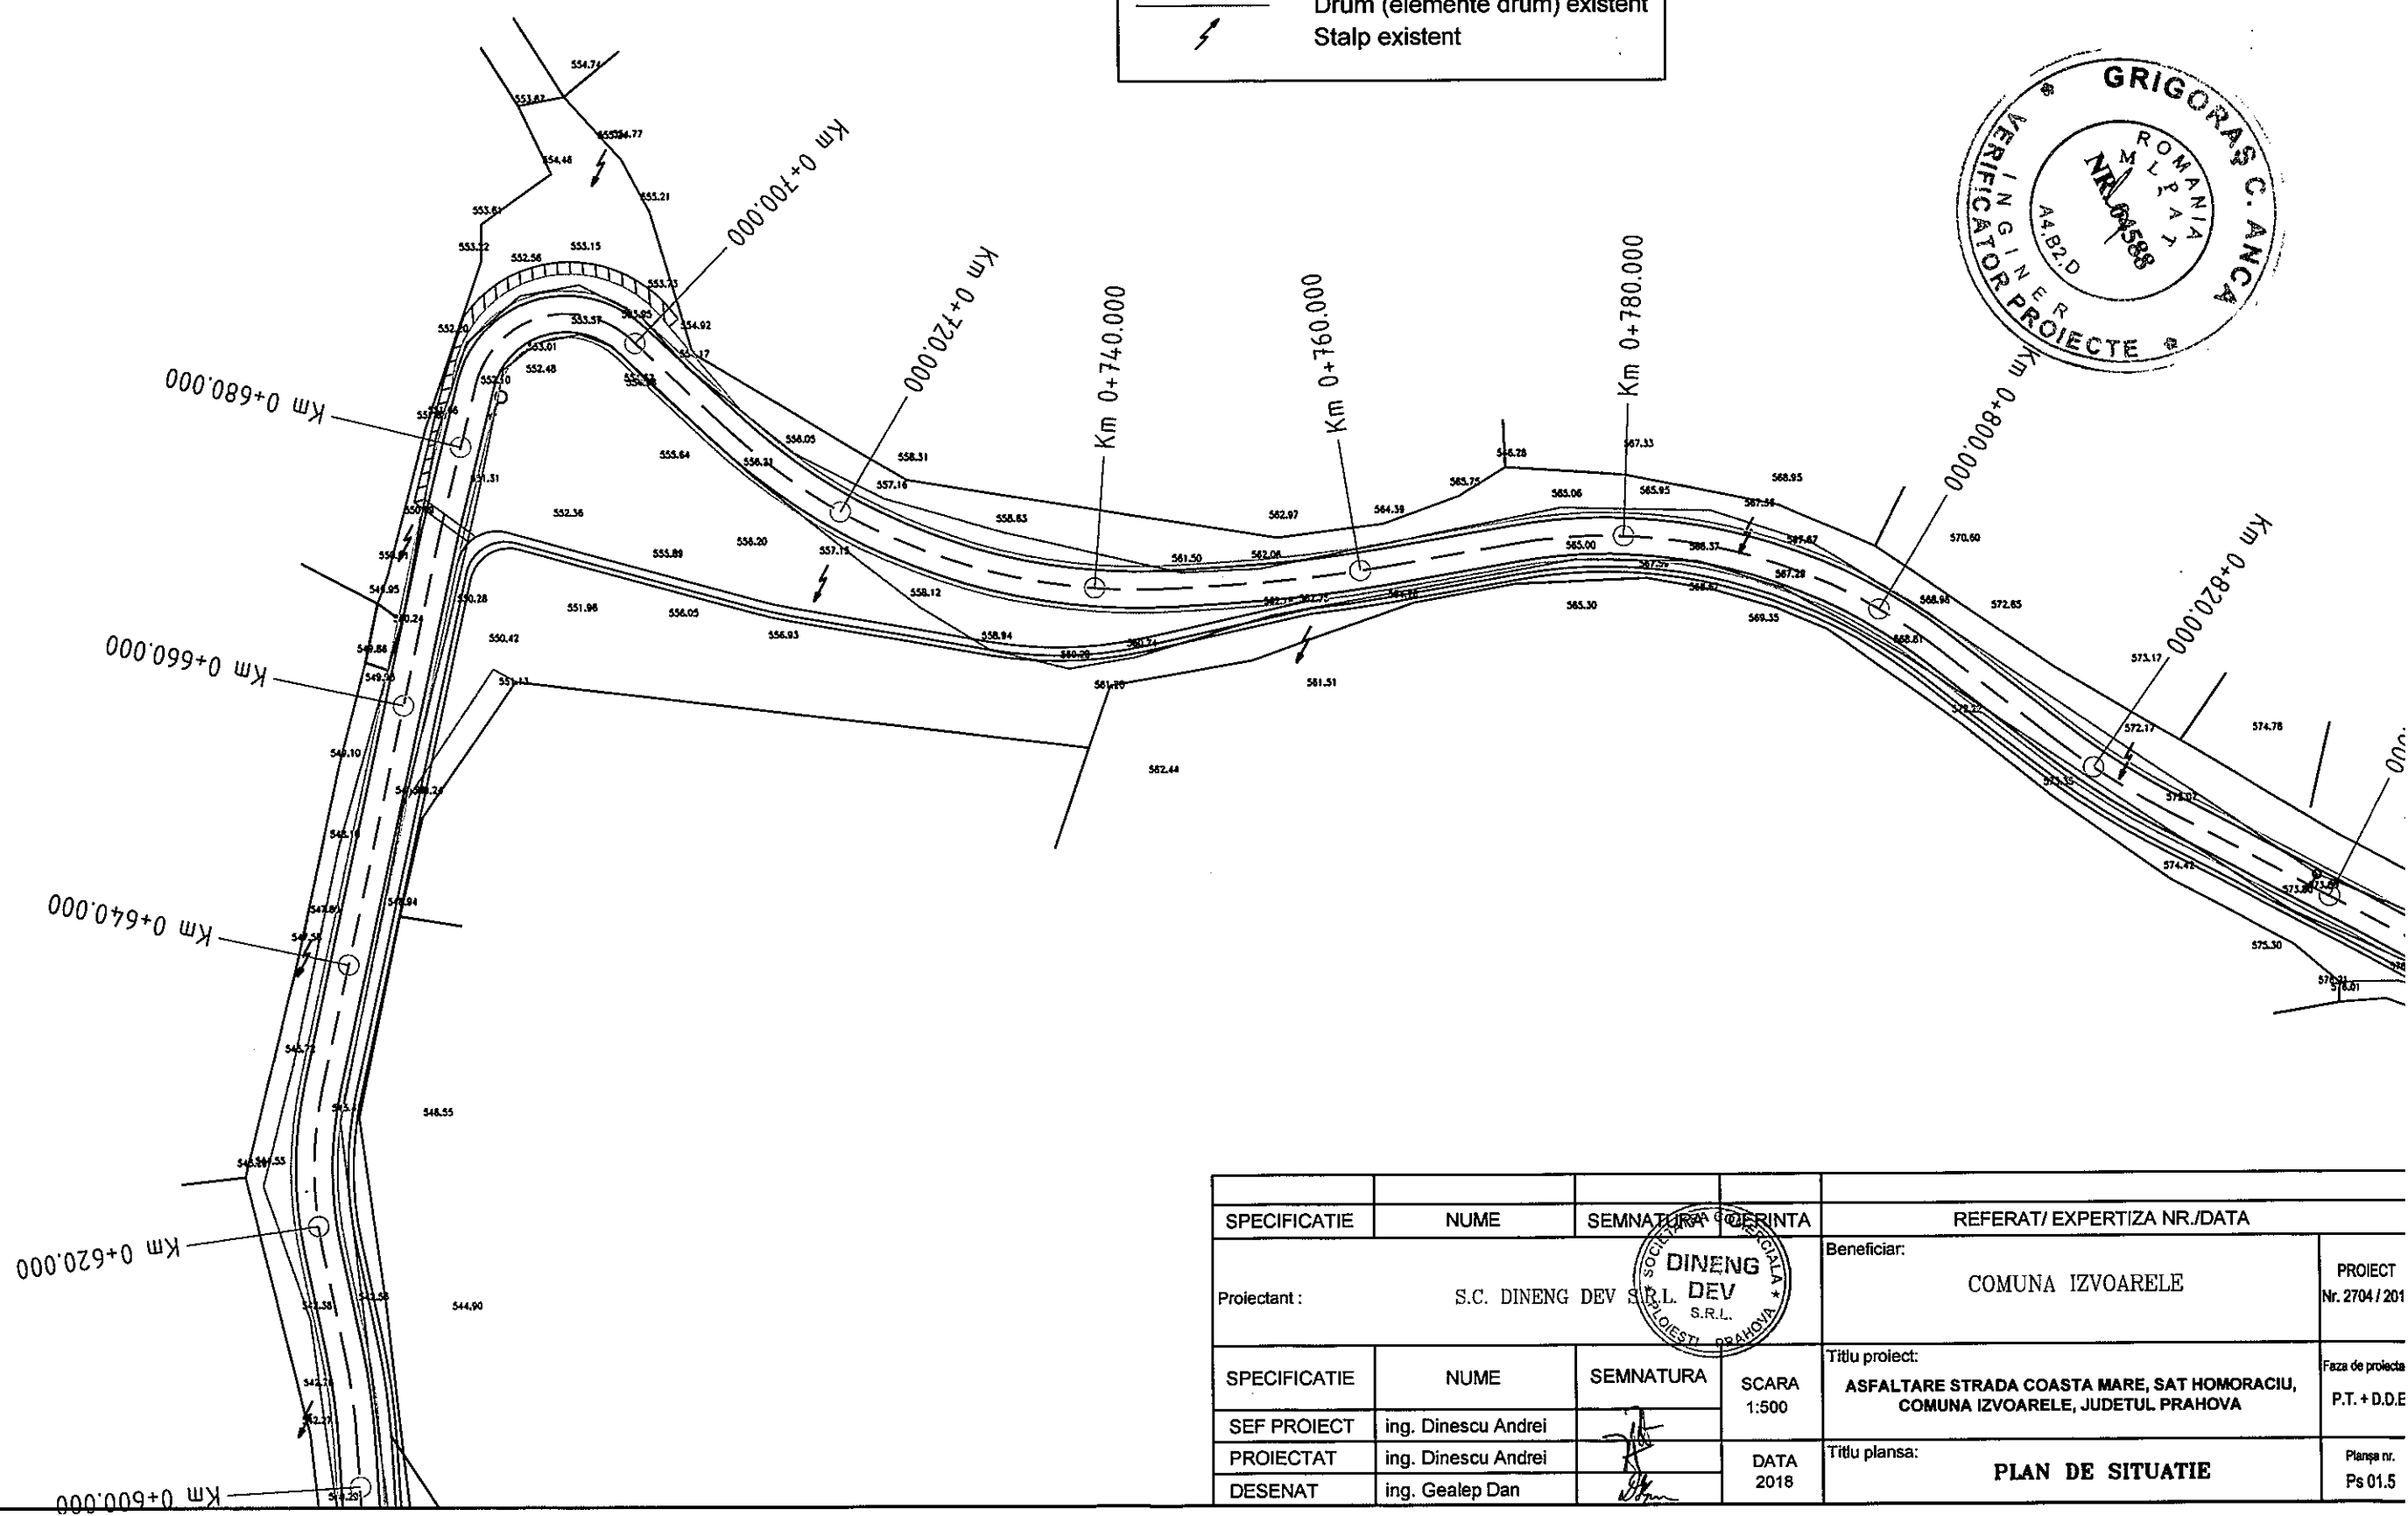

SPECIFICATIE	NUME	SEMNATURA	IMPRINTA	REFERAT/ EXPERTIZA NR./DATA
Proiectant : S.C. DINENG DEV S.R.L.				Beneficiar: COMUNA IZVOARELE PROIECT Nr. 2704 / 201
SPECIFICATIE	NUME	SEMNATURA	SCARA	Titu proiect:
SEF PROIECT	ing. Dinescu Andrei		1:500	ASFALTARE STRADA COASTA MARE, SAT HOMORACIU, COMUNA IZVOARELE, JUDETUL PRAHOVA
PROIECTAT	ing. Dinescu Andrei		DATA	Titu plansa:
DESENAT	ing. Gealep Dan		2018	PLAN DE SITUATIE
				Faza de proiect: P.T. + D.D.E
				Plansa nr. Ps 01.5


PROFIL TRANSVERSAL TIP 1

KM 0+320.00 - KM 0+540.00

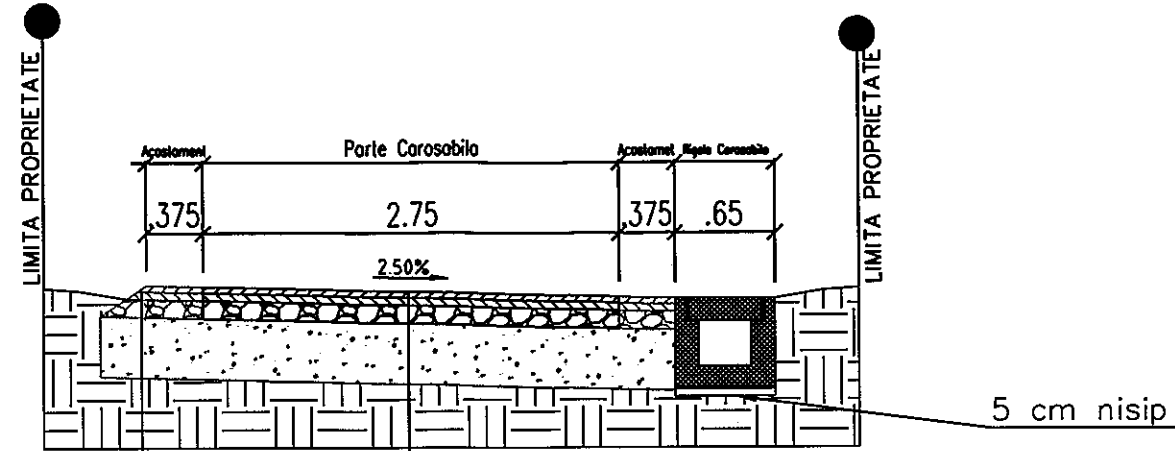

strat de uzura - EB 16 RUL 50/70 - 4 cm
strat de legatura - EB 22.4 LEG 50/70 - 5 cm
strat superior de fundatie - 12 cm piatra sparta
strat inferior de fundatie - 40 cm pietruire existenta


strat de uzura - EB 16 RUL 50/70 - 4 cm
strat de legatura - EB 22.4 LEG 50/70 - 5 cm
strat superior de fundatie - 12 cm piatra sparta
strat inferior de fundatie - 40 cm pietruire existenta

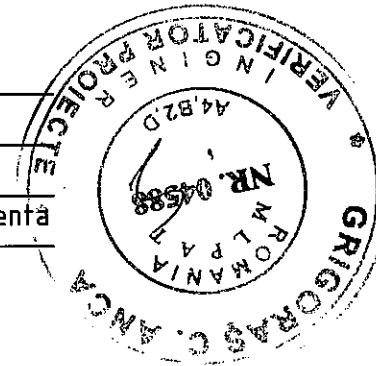

PROFIL TRANSVERSAL TIP 2

KM 0+000.00 - KM 0+320.00

KM 0+570.00 - KM 0+860.00

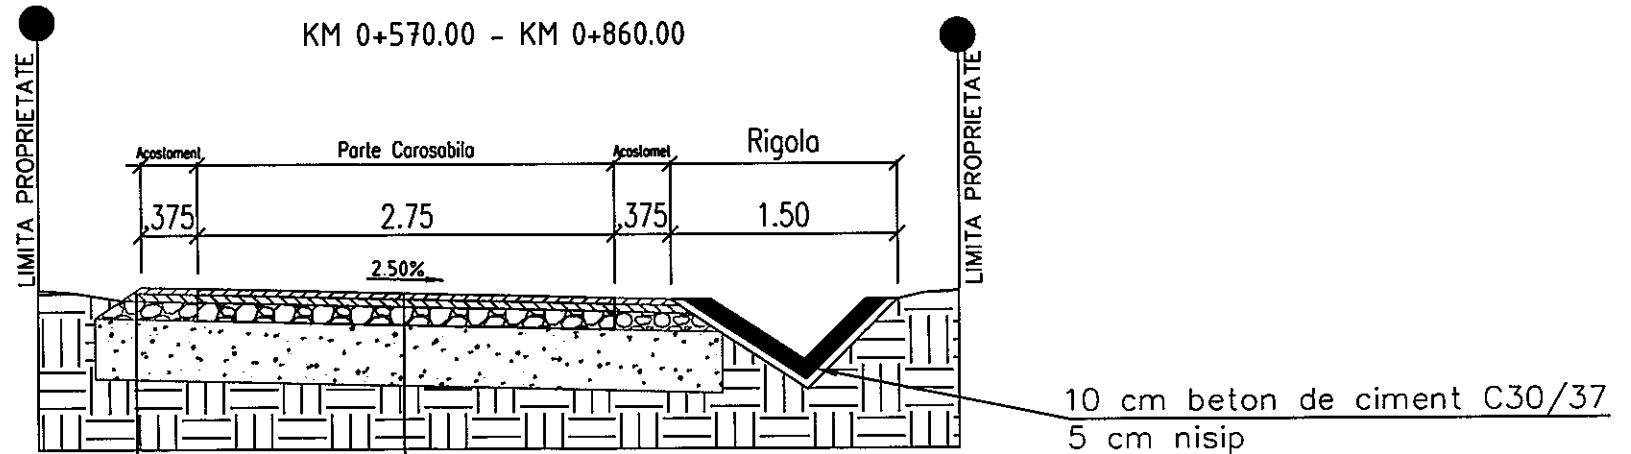


strat de uzura - EB 16 RUL 50/70 - 4 cm
strat de legatura - EB 22.4 LEG 50/70 - 5 cm
strat superior de fundatie - 12 cm piatra sparta
strat inferior de fundatie - 40 cm pietruire existenta

strat de uzura - EB 16 RUL 50/70 - 4 cm
strat de legatura - EB 22.4 LEG 50/70 - 5 cm
strat superior de fundatie - 12 cm piatra sparta
strat inferior de fundatie - 40 cm pietruire existenta

SPECIFICATIE	NUME	SEMNATURA	CERINTA	REFERAT/ EXPERTIZA NR./DATA	
Proiectant :			S.C. DINENG DEV S.R.L.	Beneficiar:	COMUNA IZVOARELE
				PROIECT	Nr. 2704 / 2018
SPECIFICATIE	NUME	SEMNATURA	SCARA	Titlu proiect:	
SEF PROIECT	ing. Dinescu Andrei		1:50	ASFALTARE STRADA COASTA MARE, SAT HOMORACIU, COMUNA IZVOARELE, JUDETUL PRAHOVA	
				Faza de proiectare	P.T.+D.D.E.
PROIECTAT	ing. Dinescu Andrei			Titlu plansa:	
DESENAT	ing. Gealep Dan	<i>Gealep Dan</i>	DATA 2018	PROFILE TRANSVERSALE TIP	
				Plansa nr.	Pti 01.1

PROFIL TRANSVERSAL TIP 3


KM 1+013.85 - KM 1+142.00

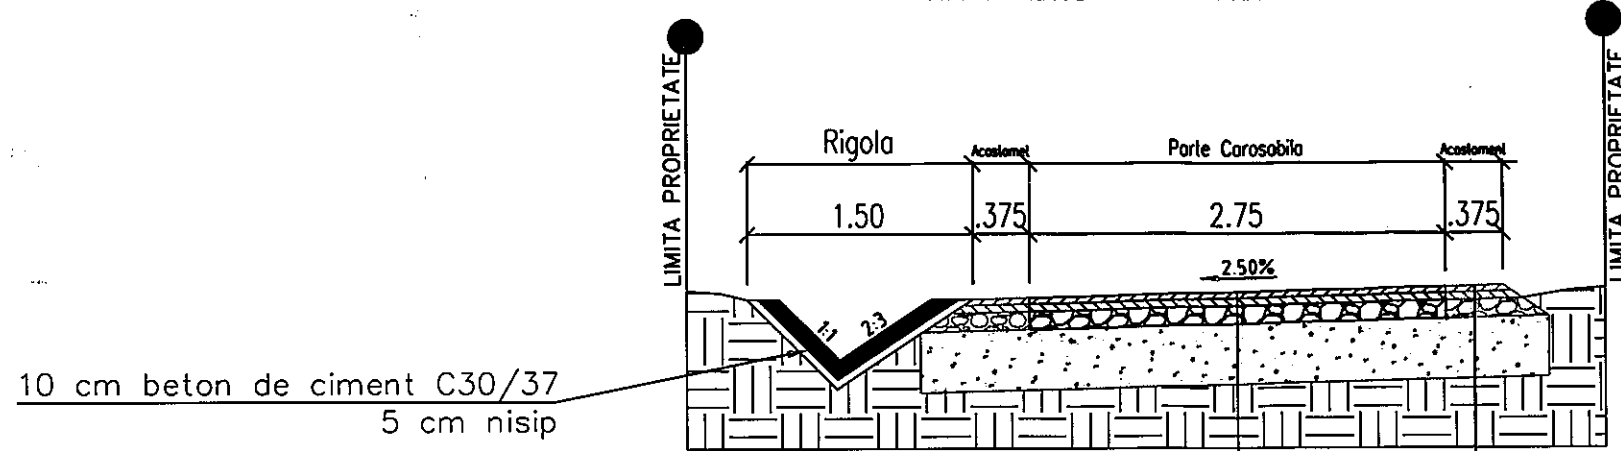

10 cm beton de ciment C30/37
5 cm nisip


strat de uzura - EB 16 RUL 50/70 - 4 cm
strat de legatura - EB 22.4 LEG 50/70 - 5 cm
strat superior de fundatie - 12 cm piatra sparta
strat inferior de fundatie - 40 cm pietruire existenta

strat de uzura - EB 16 RUL 50/70 - 4 cm
strat de legatura - EB 22.4 LEG 50/70 - 5 cm
strat superior de fundatie - 12 cm piatra sparta
strat inferior de fundatie - 40 cm pietruire existenta

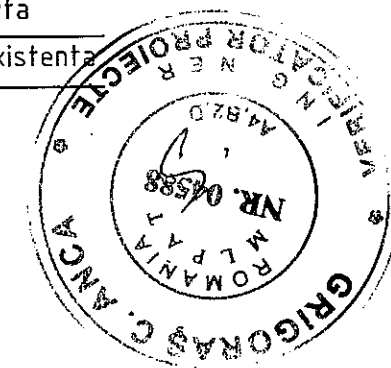

PROFIL TRANSVERSAL TIP 4

KM 0+860.00 - KM 1+013.85

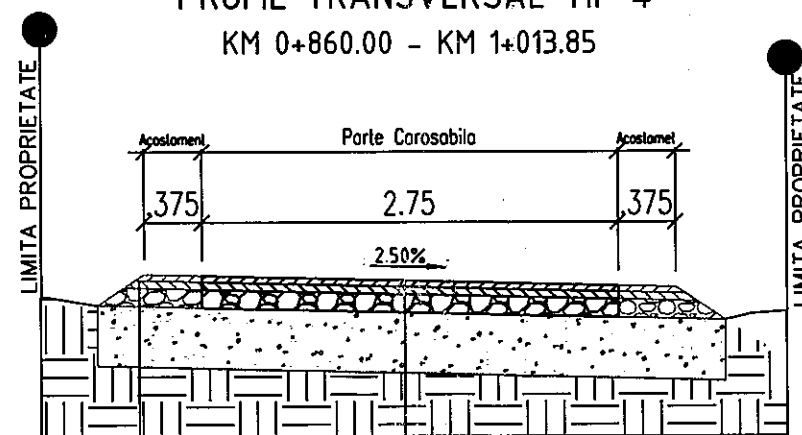

strat de uzura - EB 16 RUL 50/70 - 4 cm
strat de legatura - EB 22.4 LEG 50/70 - 5 cm
strat superior de fundatie - 12 cm piatra sparta
strat inferior de fundatie - 40 cm pietruire existenta

strat de uzura - EB 16 RUL 50/70 - 4 cm
strat de legatura - EB 22.4 LEG 50/70 - 5 cm
strat superior de fundatie - 12 cm piatra sparta
strat inferior de fundatie - 40 cm pietruire existenta

SPECIFICATIE	NUME	SEMNATURA	CERINTA	REFERAT/ EXPERTIZA NR./DATA	
Proiectant: S.C. DINENG DEV S.R.L.				Beneficiar:	COMUNA IZVOARELE
					PROIECT Nr. 2704 / 2018
SPECIFICATIE	NUME	SEMNATURA	SCARA	Titlu proiect:	
SEF PROIECT	ing. Dinescu Andrei		1:50	ASFALTARE STRADA COASTA MARE, SAT HOMORACIU, COMUNA IZVOARELE, JUDETUL PRAHOVA	
PROIECTAT	ing. Dinescu Andrei			Faza de proiectare: P.T. + D.D.E.	
DESENAT	ing. Gealep Dan	<i>Gealep Dan</i>		Titlu plansa:	Planşa nr. Pft 01.2
				PROFILE TRANSVERSALE TIP	