
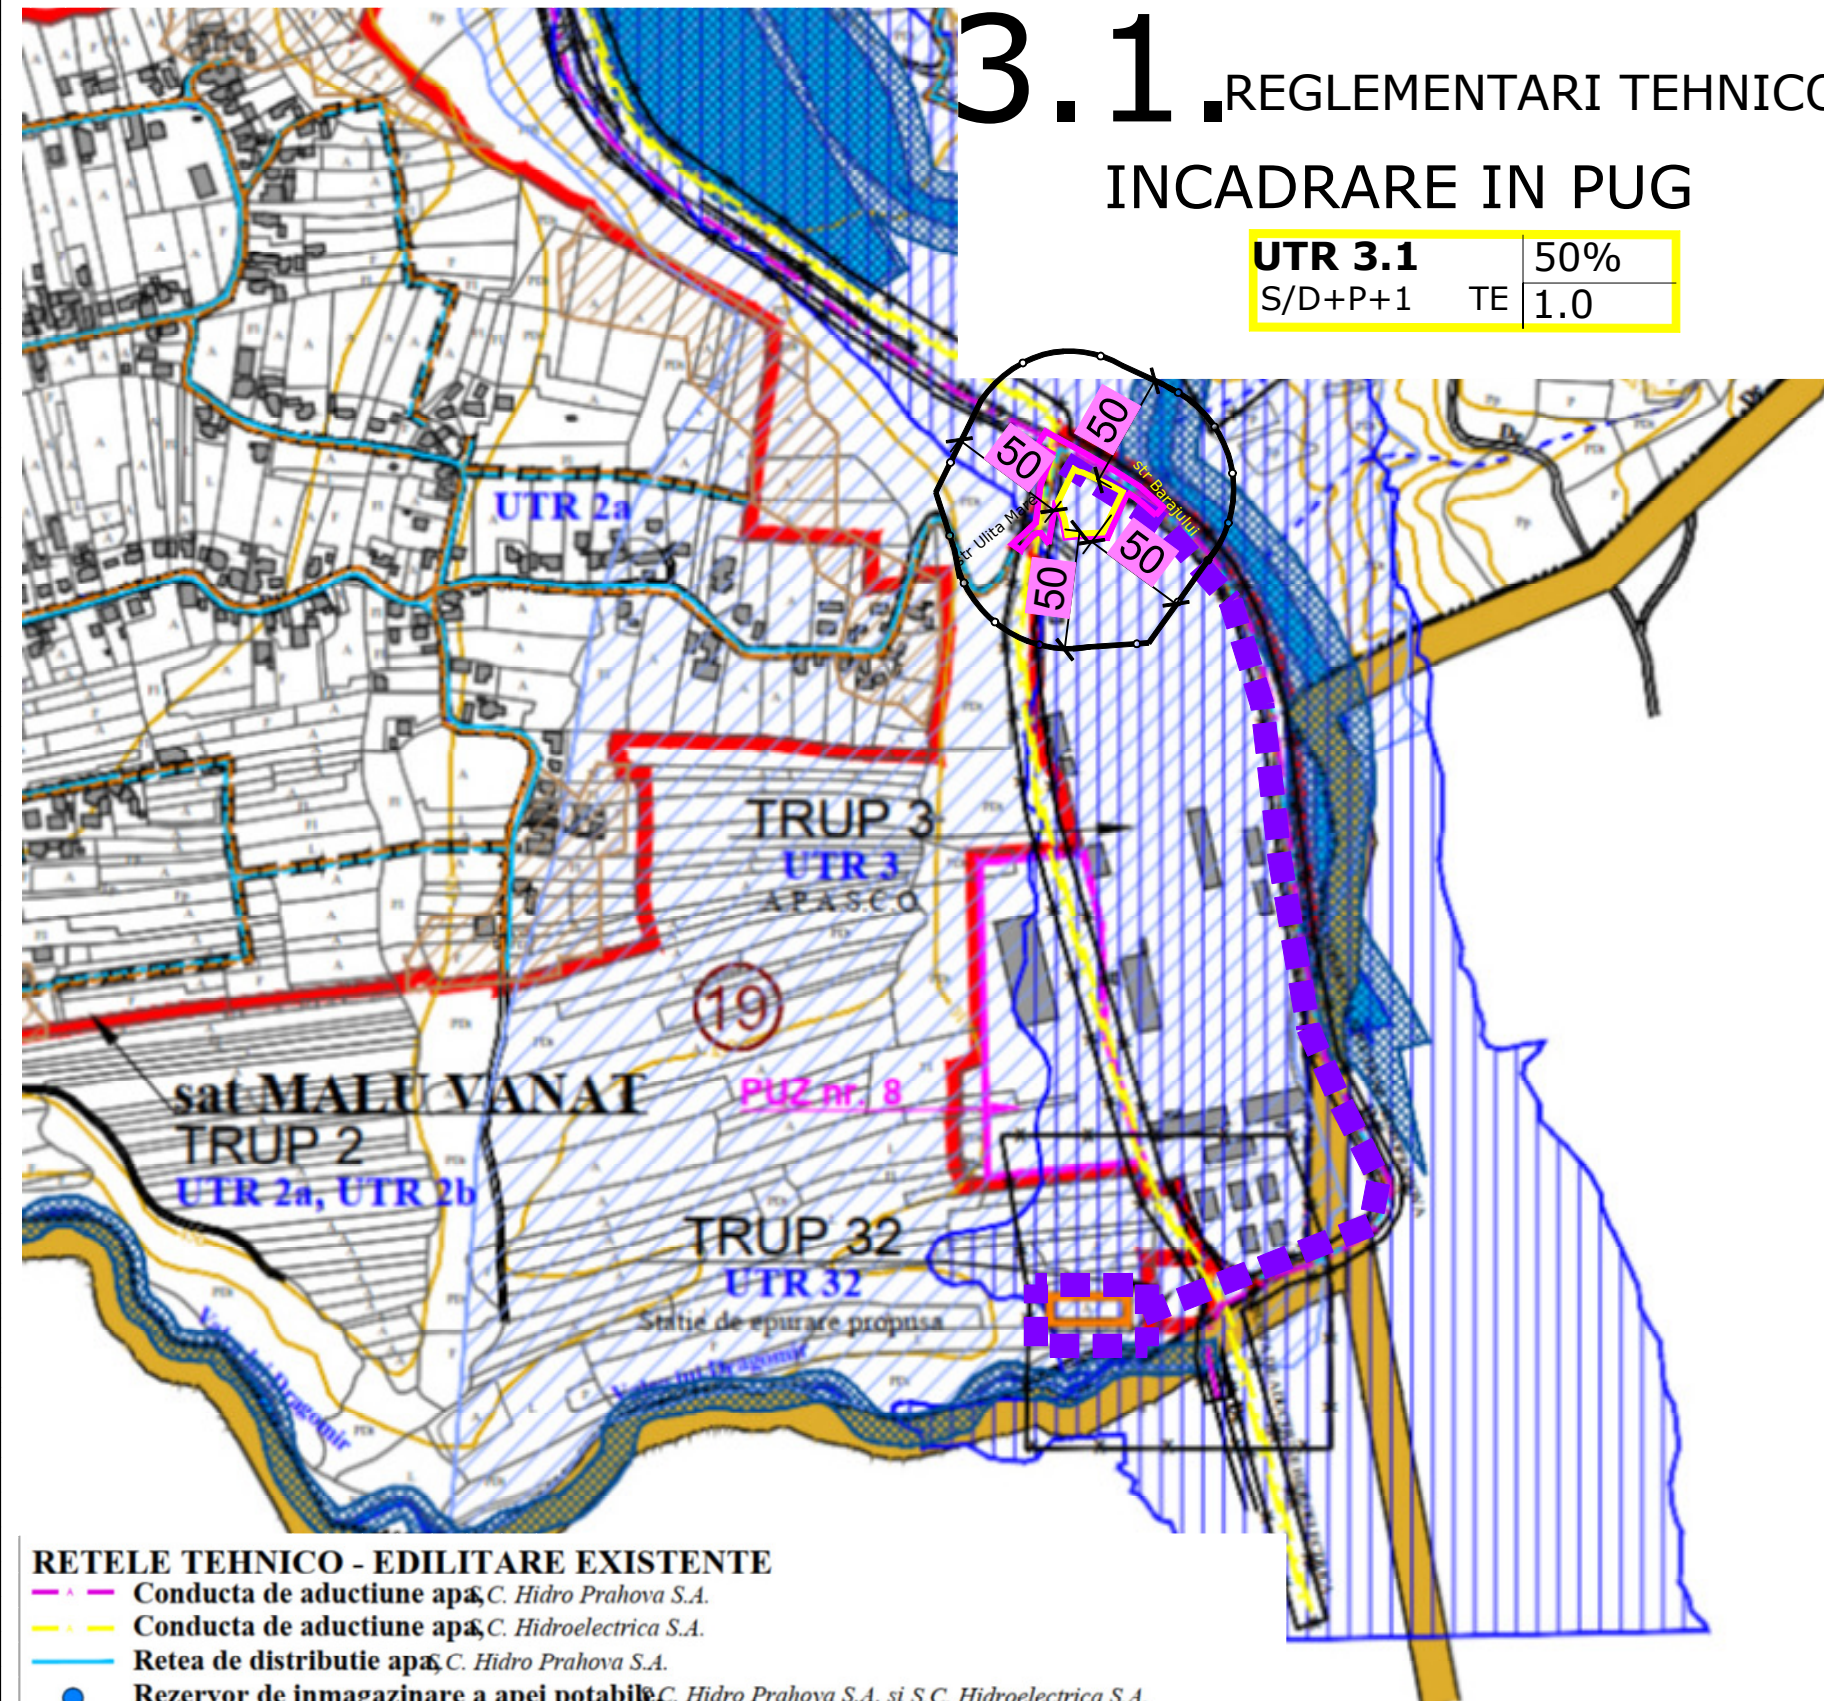


3.1. REGLEMENTARI TEHNICO-EDILITARE INCADRARE IN PUG

UTR 3.1	50%
S/D+P+1 TE	1.0

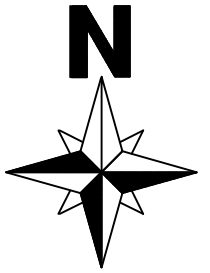

RETELE TEHNICO - EDILITARE EXISTENTE

- Conducta de aductiune apă, C. Hidro Prahova S.A.
- Conducta de aductiune apă, C. Hidroelectrica S.A.
- Retea de distributie apă, C. Hidro Prahova S.A.
- Rezervor de immagazinare a apei potabile, C. Hidro Prahova S.A. si S.C. Hidroelectrica S.A.

RETELE TEHNICO - EDILITARE PROPUSE

- Conducta de aductiune apă, C. Hidro Prahova S.A.
- Retea de distributie apă, C. Hidro Prahova S.A.
- Retea canalizare, S.C. Hidro Prahova S.A.
- Statie de epurare, S.C. Hidro Prahova S.A.
- Rezervor de immagazinare a apei potabile, C. Hidro Prahova S.A.

ZONE CU RISURI NATURALE

- Puncte de alunecare, conform "Harta de risc la alunecari de teren a comunei Izvoarele" elaborata de S.C. TRANSPROIECT 2001 S.A.
- Zona cu alunecari, conform "Harta de risc la alunecari de teren a comunei Izvoarele" elaborata de S.C. TRANSPROIECT 2001 S.A si conform Studiu Geotehnic elaborat S.C. HIDROGEO TEHNIC PROIECT S.R.L.
- Zona cu risc de alunecari si zona de eroziuni sau cu risc de destabilizare, conform "Harta de risc la alunecari de teren a comunei Izvoarele" elaborata de S.C. TRANSPROIECT 2001 S.A si conform Studiu Geotehnic elaborat S.C. HIDROGEO TEHNIC PROIECT S.R.L.
- Zona inundabila, conform Studiu Geotehnic elaborat S.C. HIDROGEO TEHNIC PROIECT S.R.L.
- Zona inundabila, la ruperea accidentala a barajului Maneciu
- STATIE DE EPURARE PROPUSA PENTRU RELOCARE PE NOUL AMPLASAMENT
- TRASEU CONDUCTA CANALIZARE PROPUS PENTRU RELOCARE/DESFIIINTARE

- Zona de studiu
- Amplasament

	PROIECTANT S.C. ARHIZANE PLAN S.R.L. PLOIESTI str. Rudului 76 tel. 0745-681184		L.S.	BENEFICIAR COM. IZVOARELE SOCIETATE SA CU RASPONDABILITATE LIMITATA ARHIZANE PLAN SRL PLOIESTI - PRAHOVA	PROIECT 48/2022
	CALITATEA	NUME	SEMNATURA	SCARA 1/5000 SCHIMBARE DESTINAȚIE TEREN (2323 mp) DIN "ZONA UNITĂȚI INDUSTRIALE ȘI DEPOZITARE" ÎN "ZONA ECHIPARE EDILITARĂ" (Sstud = 5047 mp) comuna IZVOARELE, sat MALU VANĂȚ; T 19, Cc 387; Str. Barajului (NC 22814); DC 19A/Ulița Mare (NC 22818)	FAZA PUZ
	SEF PROIECT	arh. Andreea Aluchi			
	PROIECTAT	arh. Andreea Aluchi		DATA 02.2024	REGLEMENTARI TEHNICO-EDILITARE INCADRARE PUG